


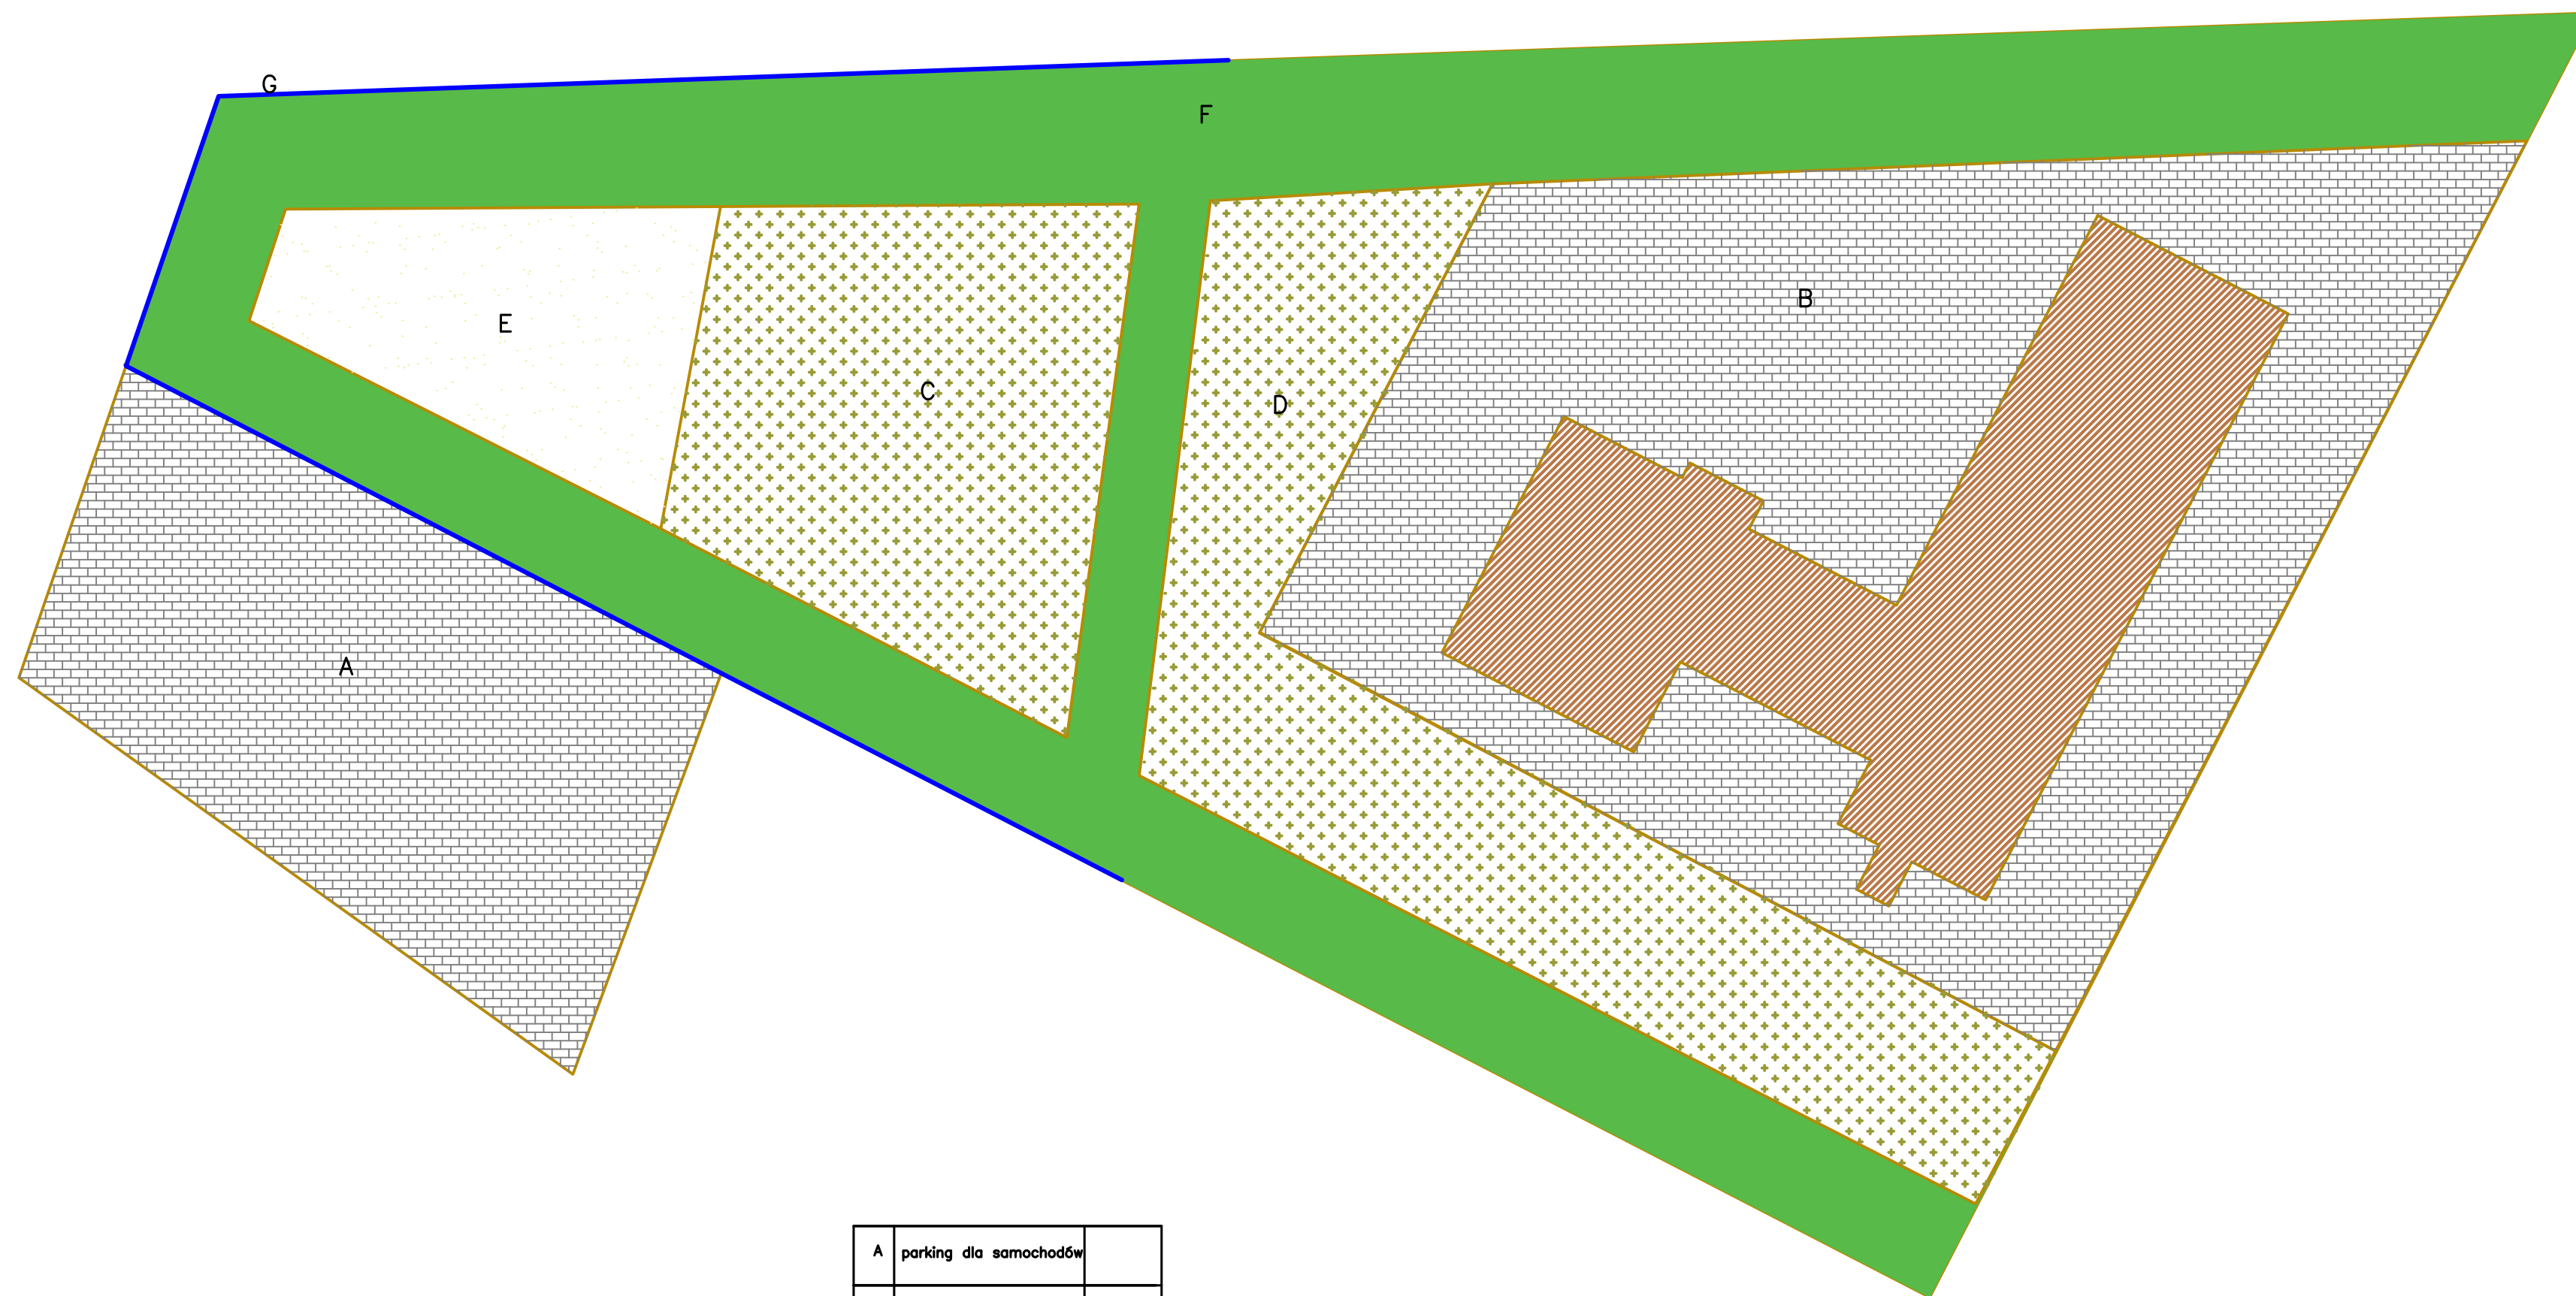

A	parking dla samochodów	
B	wybrukowana powierzchnia przy strażnicy	
C	trawnik –plac zabaw	664 m2
D	trawnik przy strażnicy	
E	powierzchnia żwirowa –plac zabaw	350 m2
F	pas zieleni	
G	ogrodzenie z siatki	146 m